


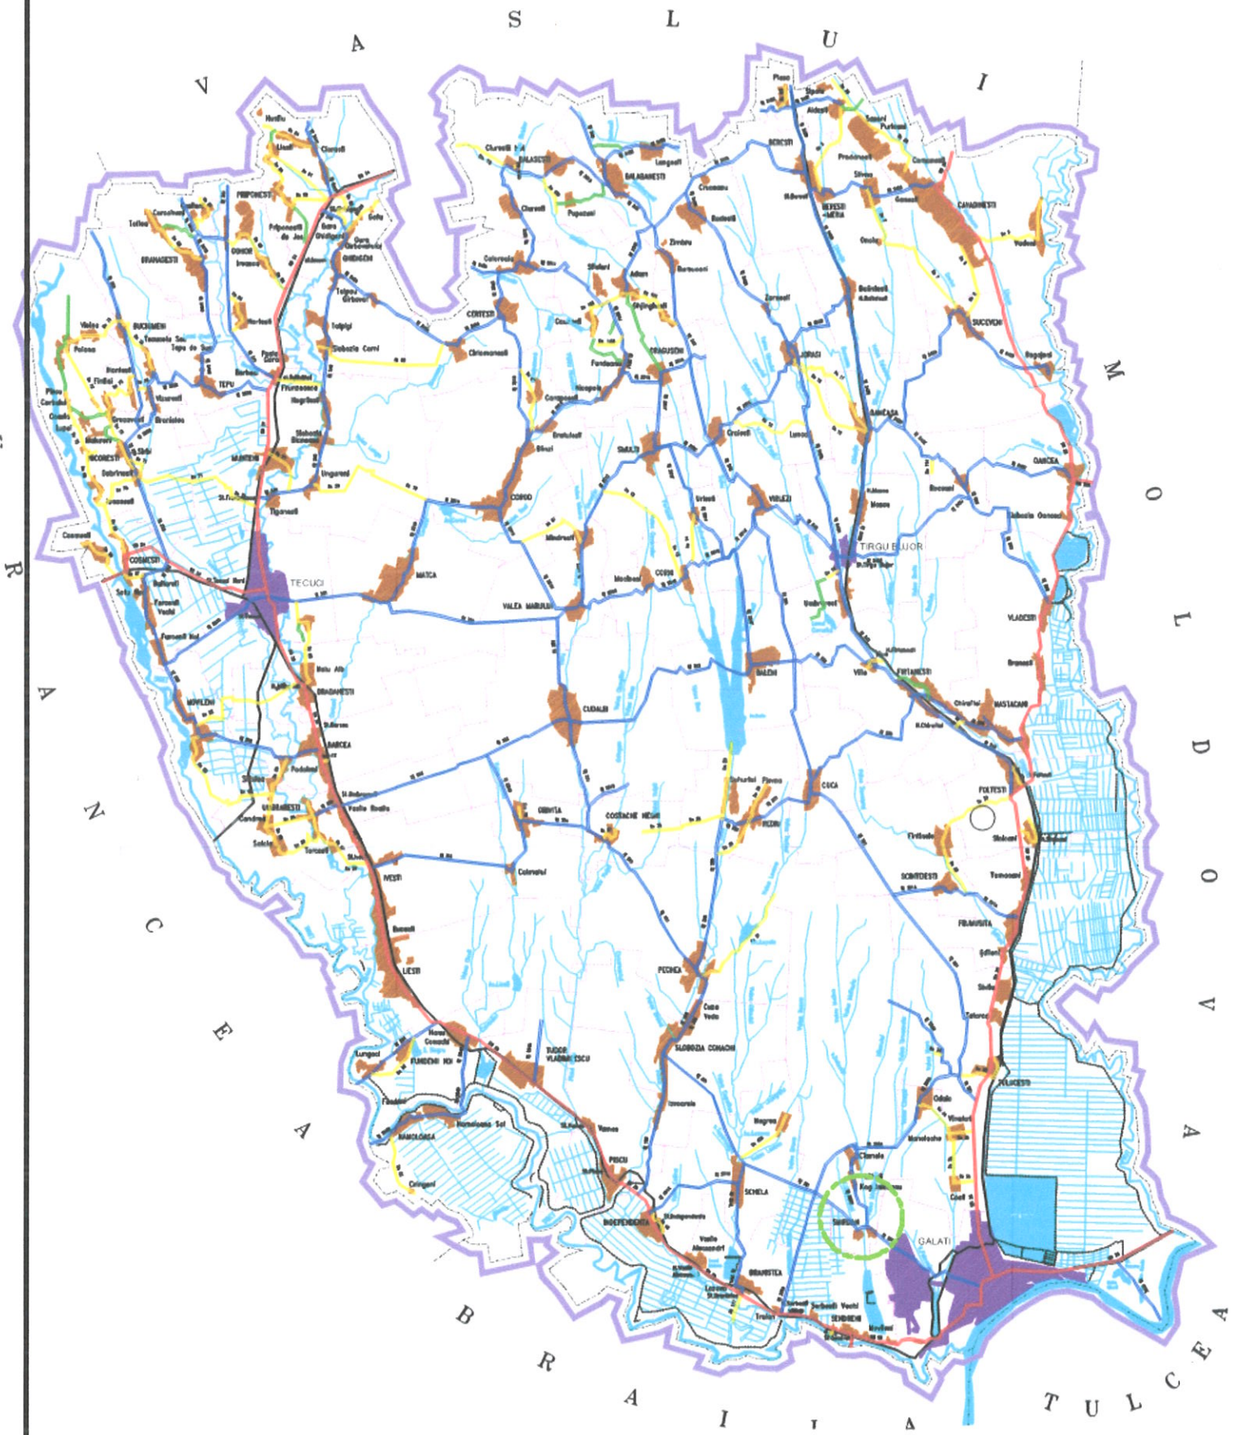

Aceasta planșa este proprietatea SC SEPTAGON PROIECT SRL. Este interzisă copierea, difuzarea sau utilizarea în alte scopuri fără permisiunea scrisă a SC SEPTAGON PROIECT SRL

Proiectant General: S.C. SEPTAGON PROIECT S.R.L. J17/1315/2014 CUI 33903170 Str. Dr. Rautu, nr. 11 tel-0755.173.128 mun. GALATI		INVESTITIA:PUZ PENTRU INTRODUCERE TEREN IN INTRAVILAN SI LOTIZARE TEREN IN VEDEREA CONSTRUIRII DE LOCUINTE	
BENEFICIAR: TRIHENEA MARIA, RADUCU FLORICA si RADUCU AURICA		TITLU PLANSA: PLAN INCADRARE IN ZONA	
AMPLASAMENT: Jud. Galati, extravilan com. Vanatori, T. 36, P. 12, lot 2			Nr. proiect: 021/2022
SEF PROIECT:	cond.arh. Gabriel Haivas		SCARA: 1:2000
PROIECTAT:	cond.arh. Gabriel Haivas		FAZA: D.T.C.U.
DESENAT:	ing. Dandis Claudia		DATA: 02/2022
			PLANSA: A00

ORDINUL ARHITECȚILOR DIN ROMÂNIA
7040
Gabriel HAIVAS
Conductor arhitect cu drept de semnătură